



Banqueta de concreto simple en cuadros y aristas rematadas con bolteador de 0.10M. de esp. concreto  $f'c=150\text{ kg/2cm}^2$ . juntas frías a cada 2.0m. Acabado esboillado

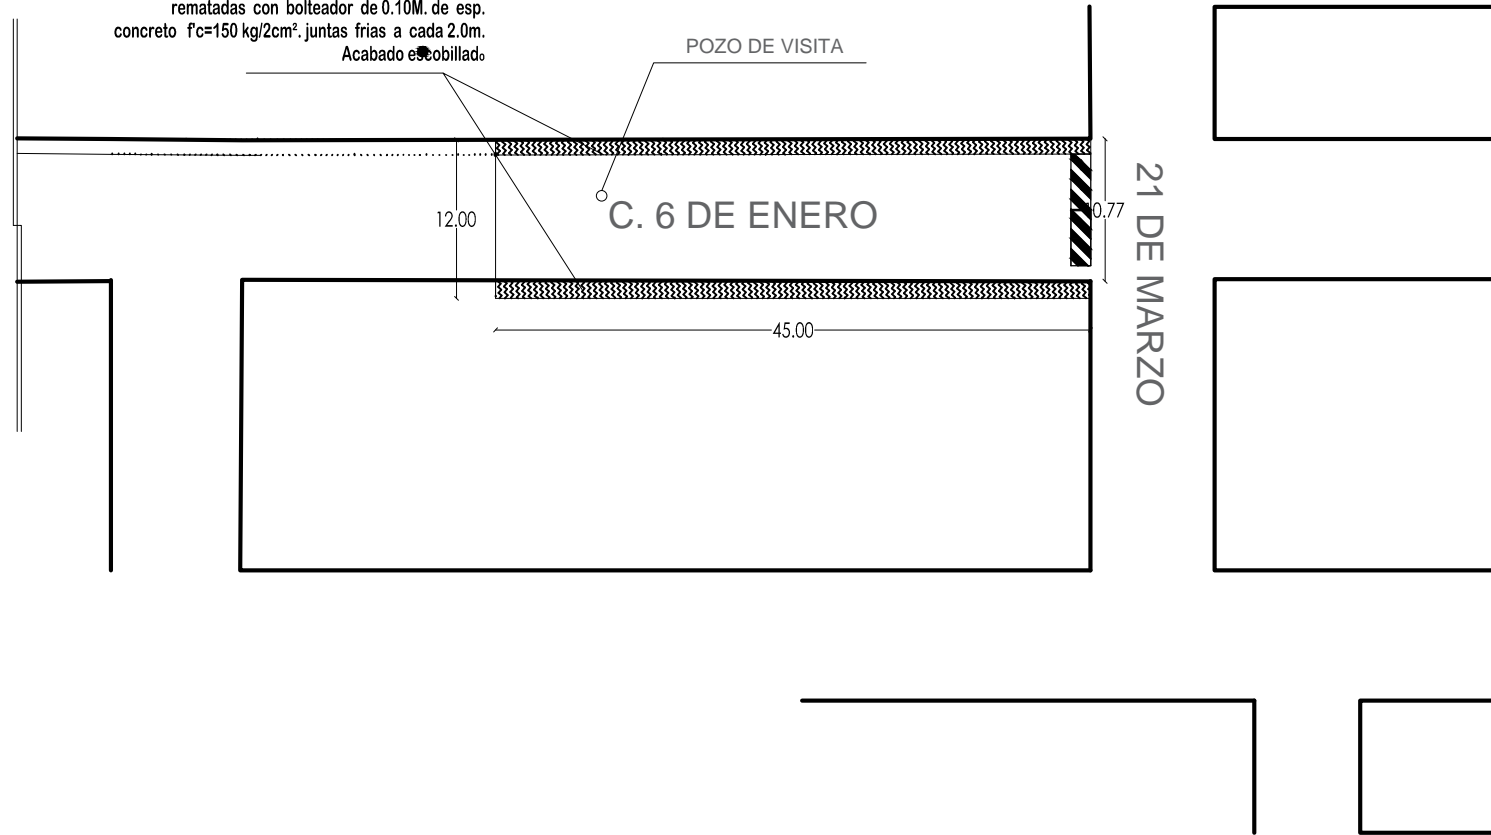


LOCALIZACION

PRESIDENCIA MUNICIPAL DE ZACATECAS M. en C.P. JUDIT M. GUERRERO LÓPEZ	
SECRETARÍA DE OBRAS PÚBLICAS MUNICIPALES ING. HÉCTOR RAMÍREZ IBARRA	
DEPARTAMENTO DE ESTUDIOS Y PROYECTOS ARQ. GERARDO GUERRERO AVILÉS	
OBRA: PAVIMENTACION CON CONCRETO HIDRAULICO	
UBICACION: CALLE 6 DE ENERO 2DA ETAPA, COL. MIGUEL HIDALGO	
DESCRIPCION:	
SUPERVISOR RESPONSABLE DE OBRA:	
PROYECTO:	REVISO:
DIGITALIZO:	FECHA: OCTUBRE DE 2017
ESCALA: 1:100	COTAS: ms.
ORIENTACION	Clave:

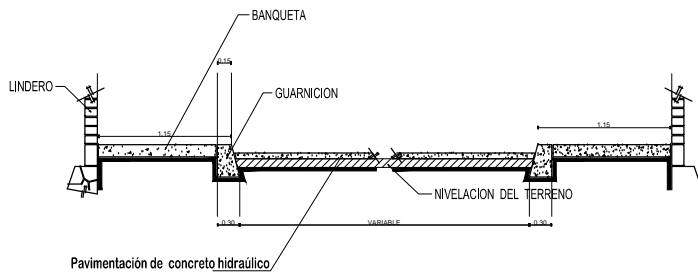

**CORTE A-A**  
SIN ESCALA

Tope a base de concreto simple  $f'c=250\text{ kg/cm}^2$  en seccion de 1.20m. de ancho por una longitud variable y un espesor de 0.10m.

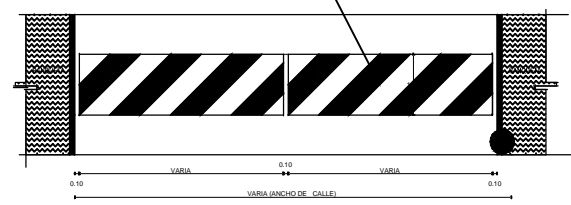

**DETALLE DE TOPE**  
SIN ESCALA