



PRESIDENCIA MUNICIPAL DE ZACATECAS MBA. ULISES MEJIA HARO	
SECRETARIA DE OBRAS PUBLICAS MUNICIPALES ARQ. TOMAS BELMONTES ZACARIAS	
DEPARTAMENTO DE ESTUDIOS Y PROYECTOS ARQ. GERARDO GUERRERO AVILES	
OBRA:	
REHABILITACION DE PISO CON LOSA REGULAR EN CALLE DE PANFILO NATERA	
UBICACION: COLONIA PANFILO NATERA	
SUPERVISOR RESPONSABLE DE OBRA: ING. ELISEO ALVARADO	
PROYECTO:	REVISO
DISEÑADO:	FECHA: OCTUBRE DEL 2018
ESCALA:	COTAS: MTS
ORIENTACION	Clave:

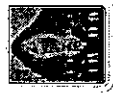

ZACATECAS

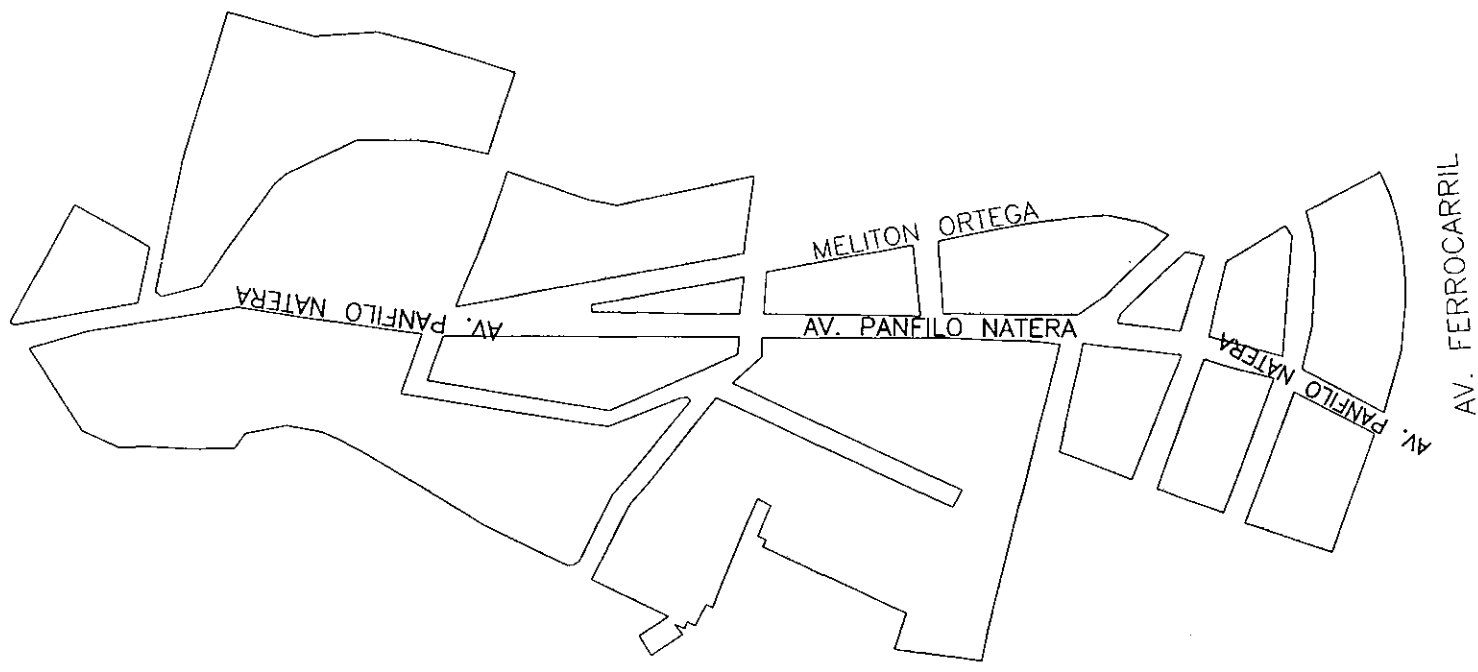

[Handwritten signature]

[Handwritten mark]

[Handwritten mark]