


| | |
|---|-------------------------|
| PRESIDENCIA MUNICIPAL DE ZACATECAS MBA. ULISES MEJIA HARO | |
| SECRETARIA DE OBRAS PUBLICAS MUNICIPALES ARQ. TOMAS BELMONTES ZACARIAS | |
| DEPARTAMENTO DE ESTUDIOS Y PROYECTOS ARQ. GERARDO GUERRERO AVILES | |
| OBRA: REENCARPETAMIENTO DE CALLE 5 SEÑORES | |
| UBICACION: COLONIA CINCO SEÑORES | |
| SUPERVISOR RESPONSABLE DE OBRA: ING. EDUARDO ORTIZ | |
| PROYECTO: | REVISO: |
| DISEÑADO: | FECHA: OCTUBRE DEL 2018 |
| ESCALA: 1:100 | COTAS: MTS |
| ORIENTACION | Clave: |

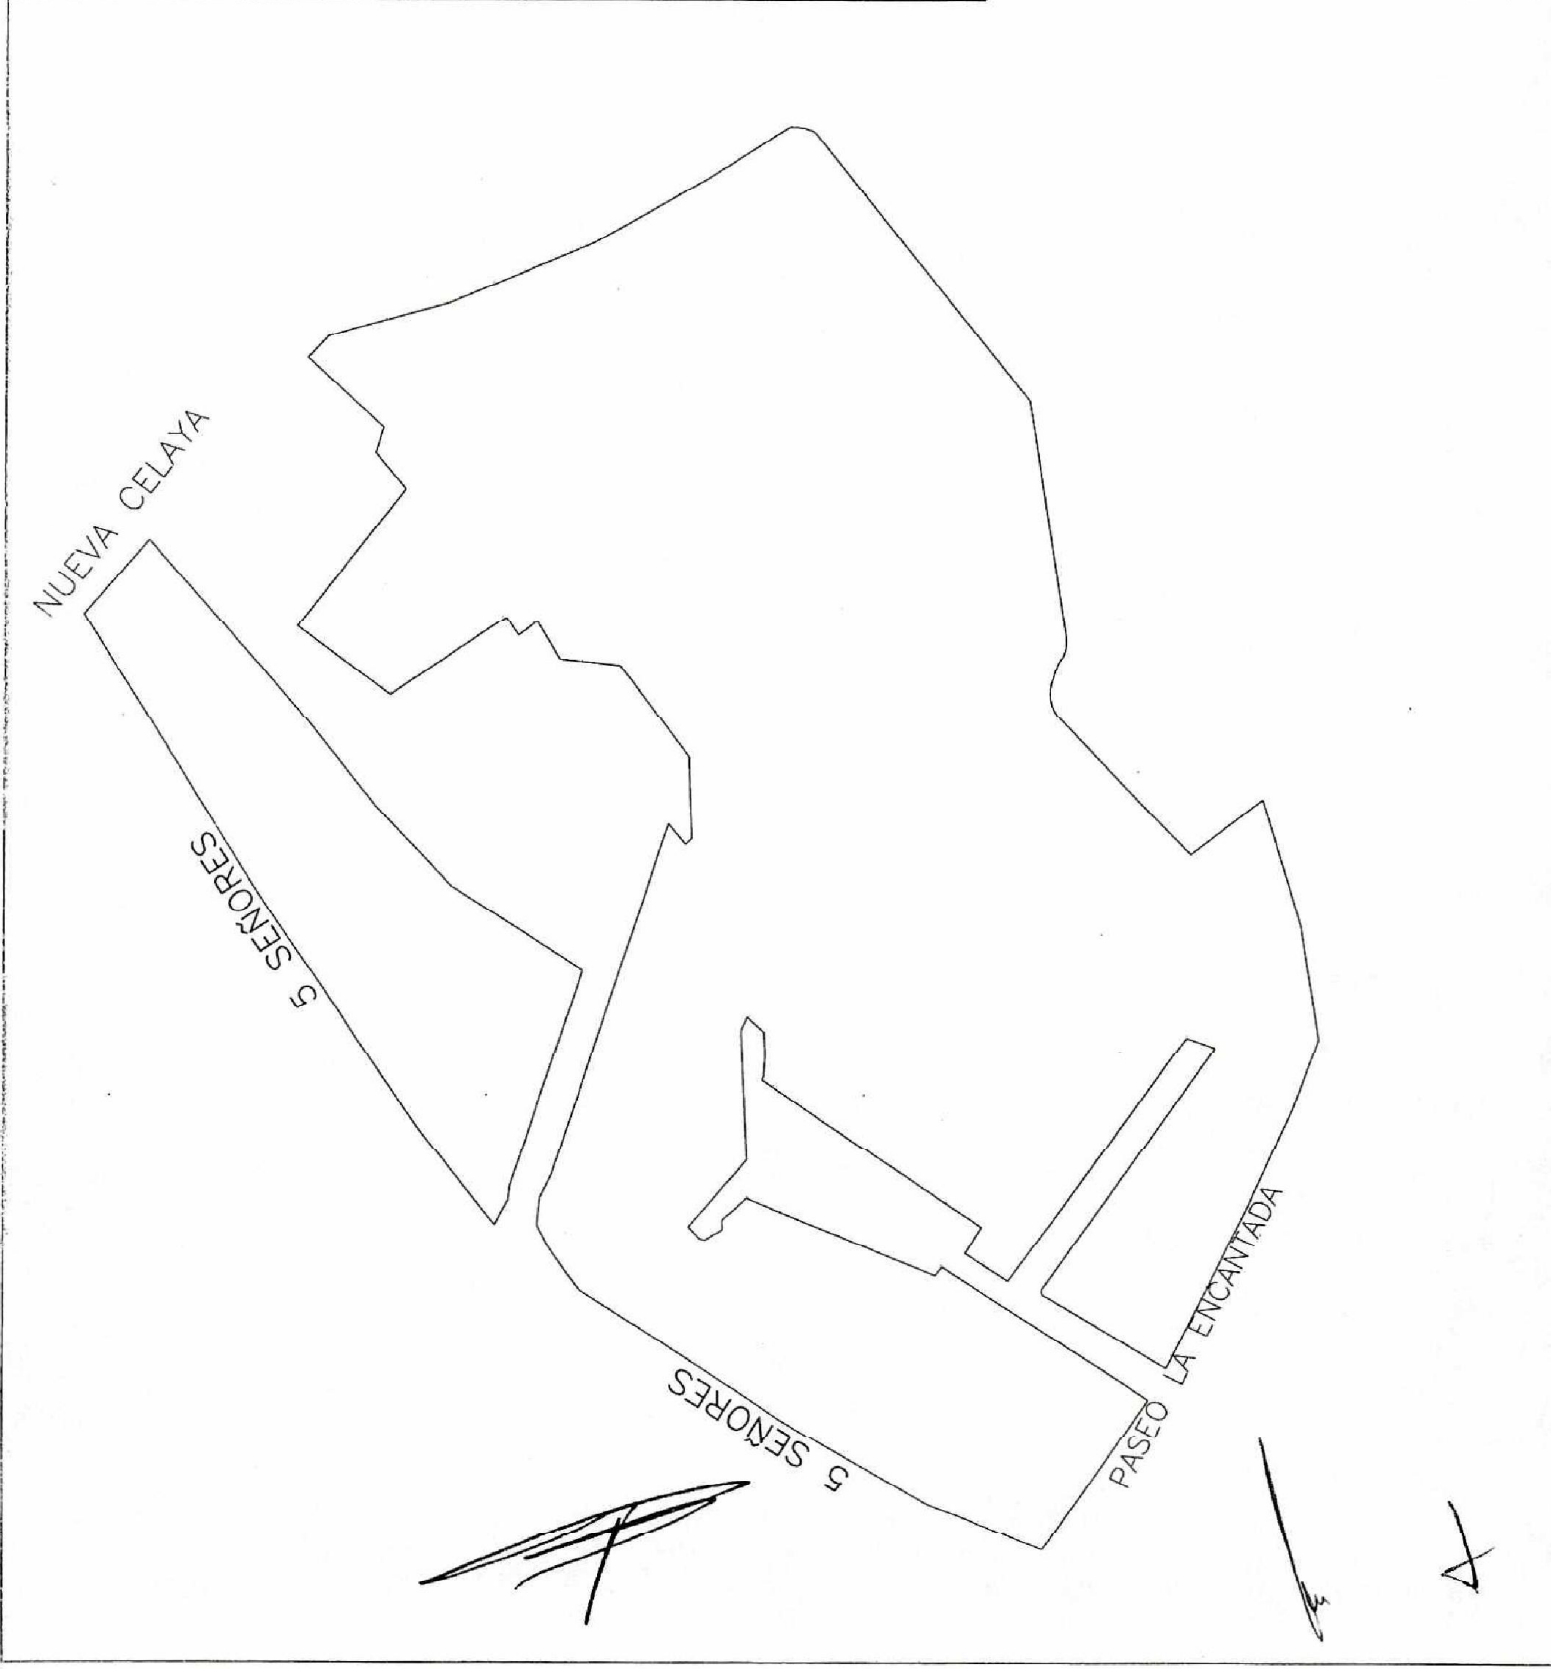

ZACATECAS
MUNICIPIO DE ZACATECAS



[Handwritten signature]

[Handwritten signature]

[Handwritten mark]