


PRESIDENCIA MUNICIPAL DE ZACATECAS MBA. ULISES NEJIA HARO	
SECRETARÍA DE OBRAS PÚBLICAS MUNICIPALES ARQ. TOMAS BELMONTES ZACARIAS	
DEPARTAMENTO DE ESTUDIOS Y PROYECTOS ARQ. GERARDO GUERRERO AVILÉS	
OBRA: PAVIMENTACION CON CONCRETO ASFALTICO DE LA CALLE RICARDO MONREAL	
UBICACION: COLONIA EL JARALILLO	
SUPERVISOR RESPONSABLE DE OBRA: ING. OCTAVIO DEL RIO	
PROYECTO	REVISO
DIGITALIZO:	FECHA: OCTUBRE DEL 2018
ESCALA: 1:100	COTAS: MIS
ORIENTACION	Onse:

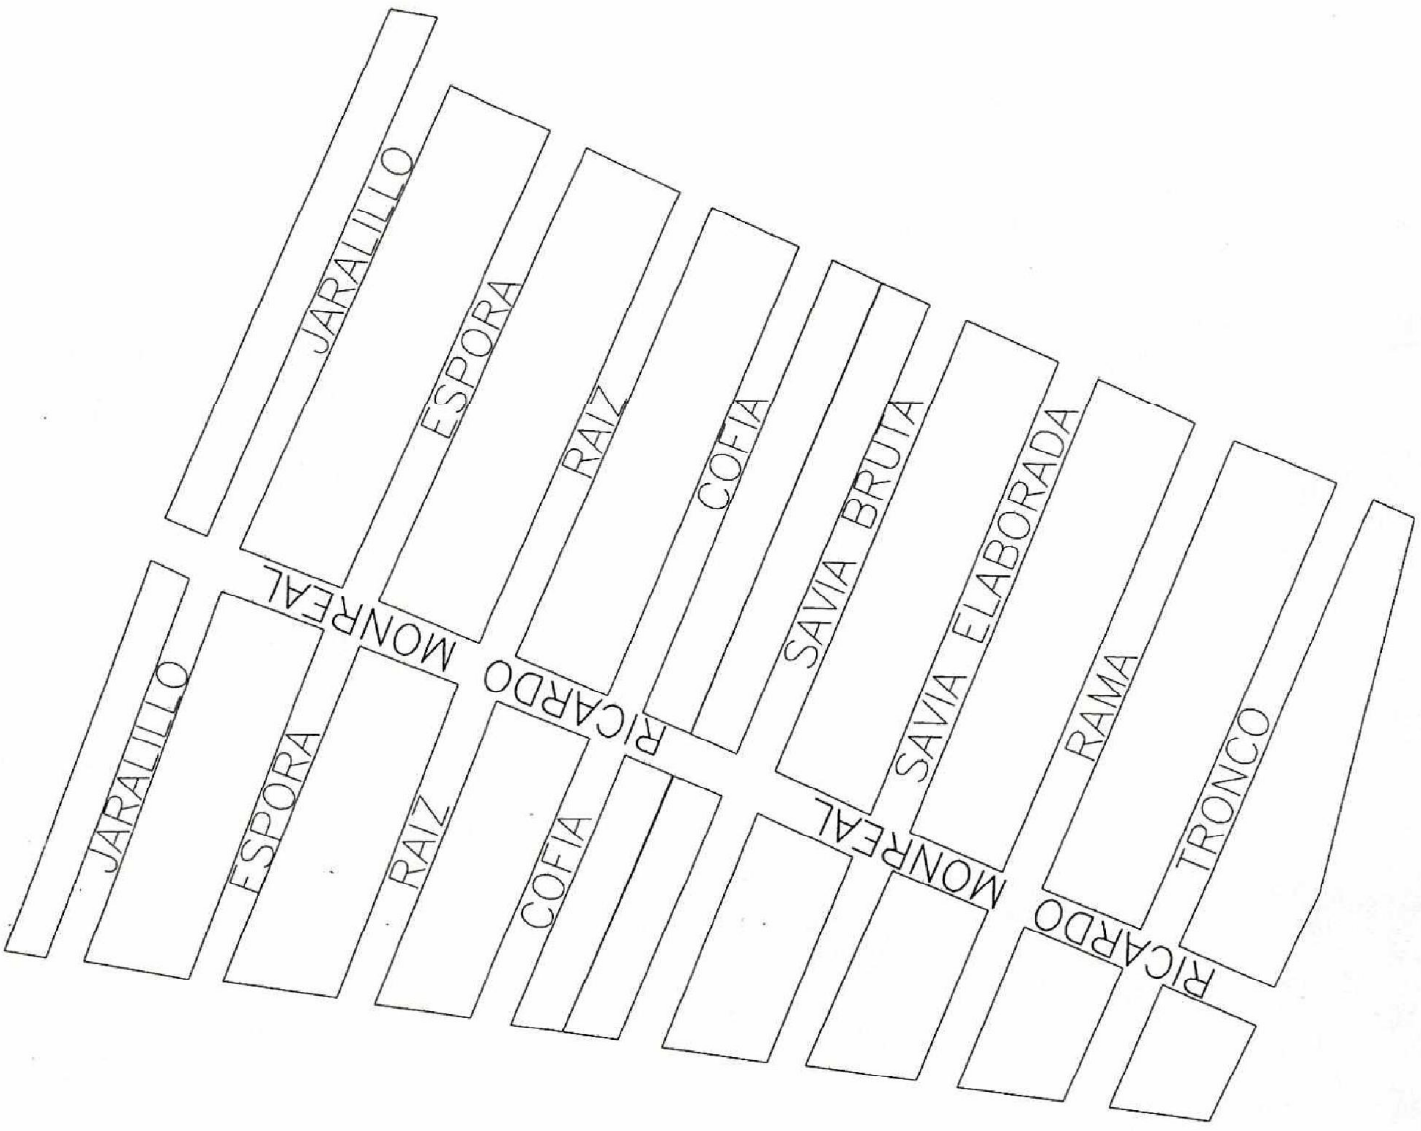

ZACATECAS



[Handwritten signature]

[Handwritten mark]

[Handwritten mark]