

PRESIDENCIA MUNICIPAL DE ZACATECAS  
MEA. ULISES MEJIA HARO

SECRETARIA DE OBRAS PUBLICAS MUNICIPALES

ARQ. TOMAS BELMONTES ZACARIAS

DEPARTAMENTO DE ESTUDIOS Y PROYECTOS

ARQ. GERARDO GUERRERO AVILÉ

OBRA.

PAVIMENTACION AVENIDA SIERRA MADRE  
CON CONCRETO ASFALTICO

UBICACION: FRACC. COLINAS DEL PADR

SUPERVISOR RESPONSABLE DE OBRA

ING. RODOLFO GONZAL

PROYECTO

REVISO

FECHA

OCTUBRE DEL 2

ESCALA



1:100

UNIDADES

MIS

ORIENTACION

Cabe

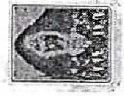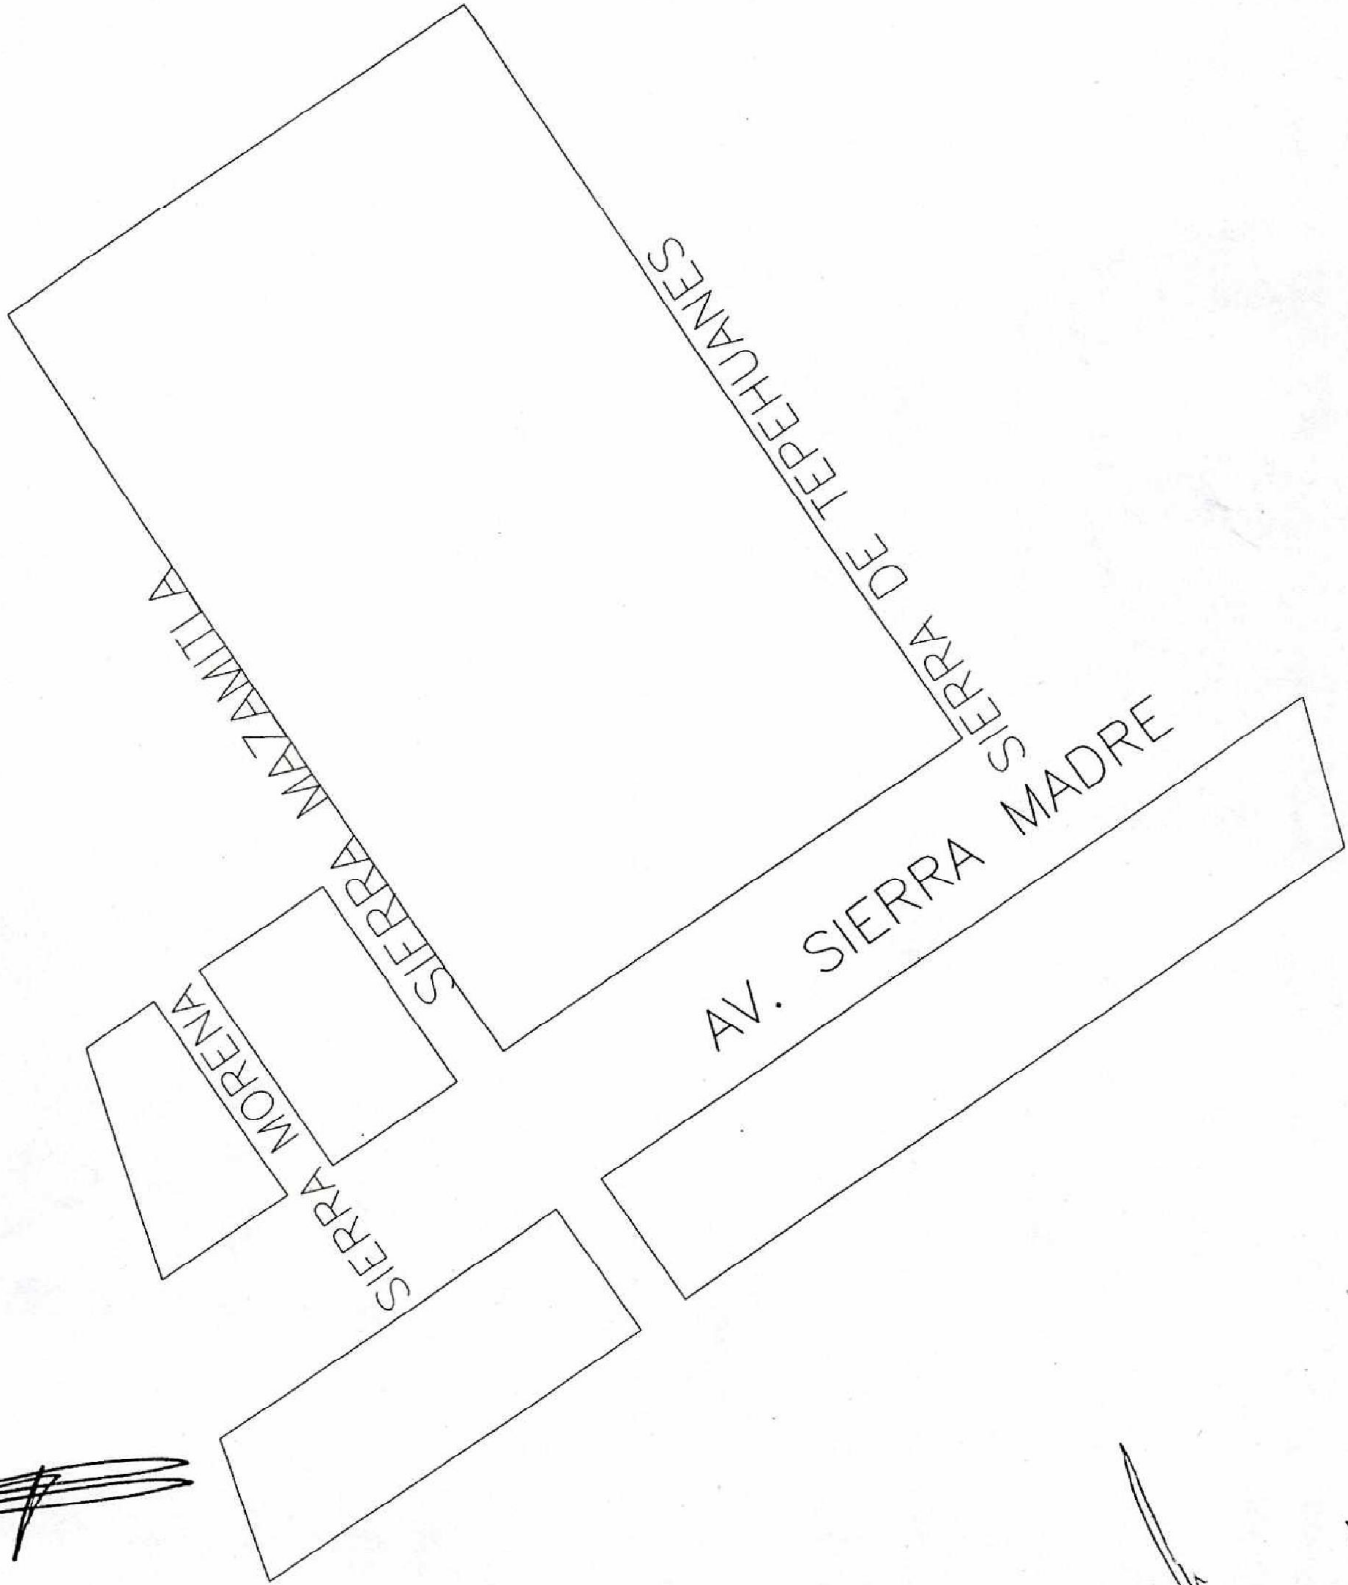

ZACATECAS