



ORIENTACIÓN	CLAVE	ARQ-0
ESCALA	1:50	
DIGITALIZADO	FECHA	AGOSTO - 2019
PROYECTO	REVISO	ARQ. A.M.R.
SUPERVISOR RESPONSABLE DE OBRAS		
DESCRIPCIÓN	DETALLE DE CALLE	
UBICACIÓN	COMUNIDAD LA SOLEDAD, ZACATECAS, ZAC.	
OBRAS:	PAVIMENTACIÓN CON CONCRETO HIDRÁULICO DE 15CM DE ESPESOR EN CALLES BENITO JUÁREZ Y MIGUEL HIDALGO, POSTERIOR A ZACATECAS ZAC.	
DEPARTAMENTO DE ESTUDIOS Y PROYECTOS	ENCARGADO DE LA SECRETARÍA DE OBRAS PÚBLICAS	
	MBA. ULISES MEJÍA HARO	
	PRESIDENCIA MUNICIPAL DE ZACATECAS	

Diego Aguirre Orozco var

SECRETARÍA DE OBRAS PÚBLICAS

AVUNTAMIENTO CONSTITUCIONAL DE LOS ESTADOS UNIDOS MEXICANOS


ZACATECAS

ESPECIFICACIONES:



- P.V. POZO DE VISITA PROPUESTA
- POZO DE VISITA EXISTENTE
- RED DE DRENAJE SANITARIO
- REPARACIÓN DE DESCARGA SANITARIO

LOCALIZACIÓN

DETALLE DE TOPE
SIN ESCALA

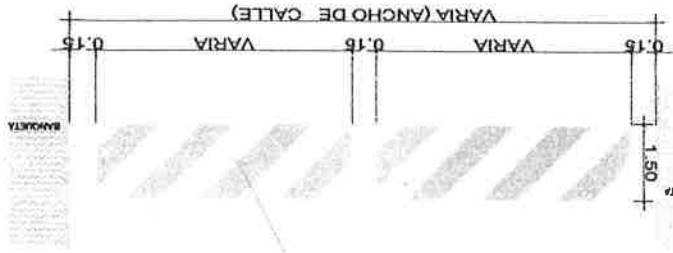

CORTE A-A
SIN ESCALA

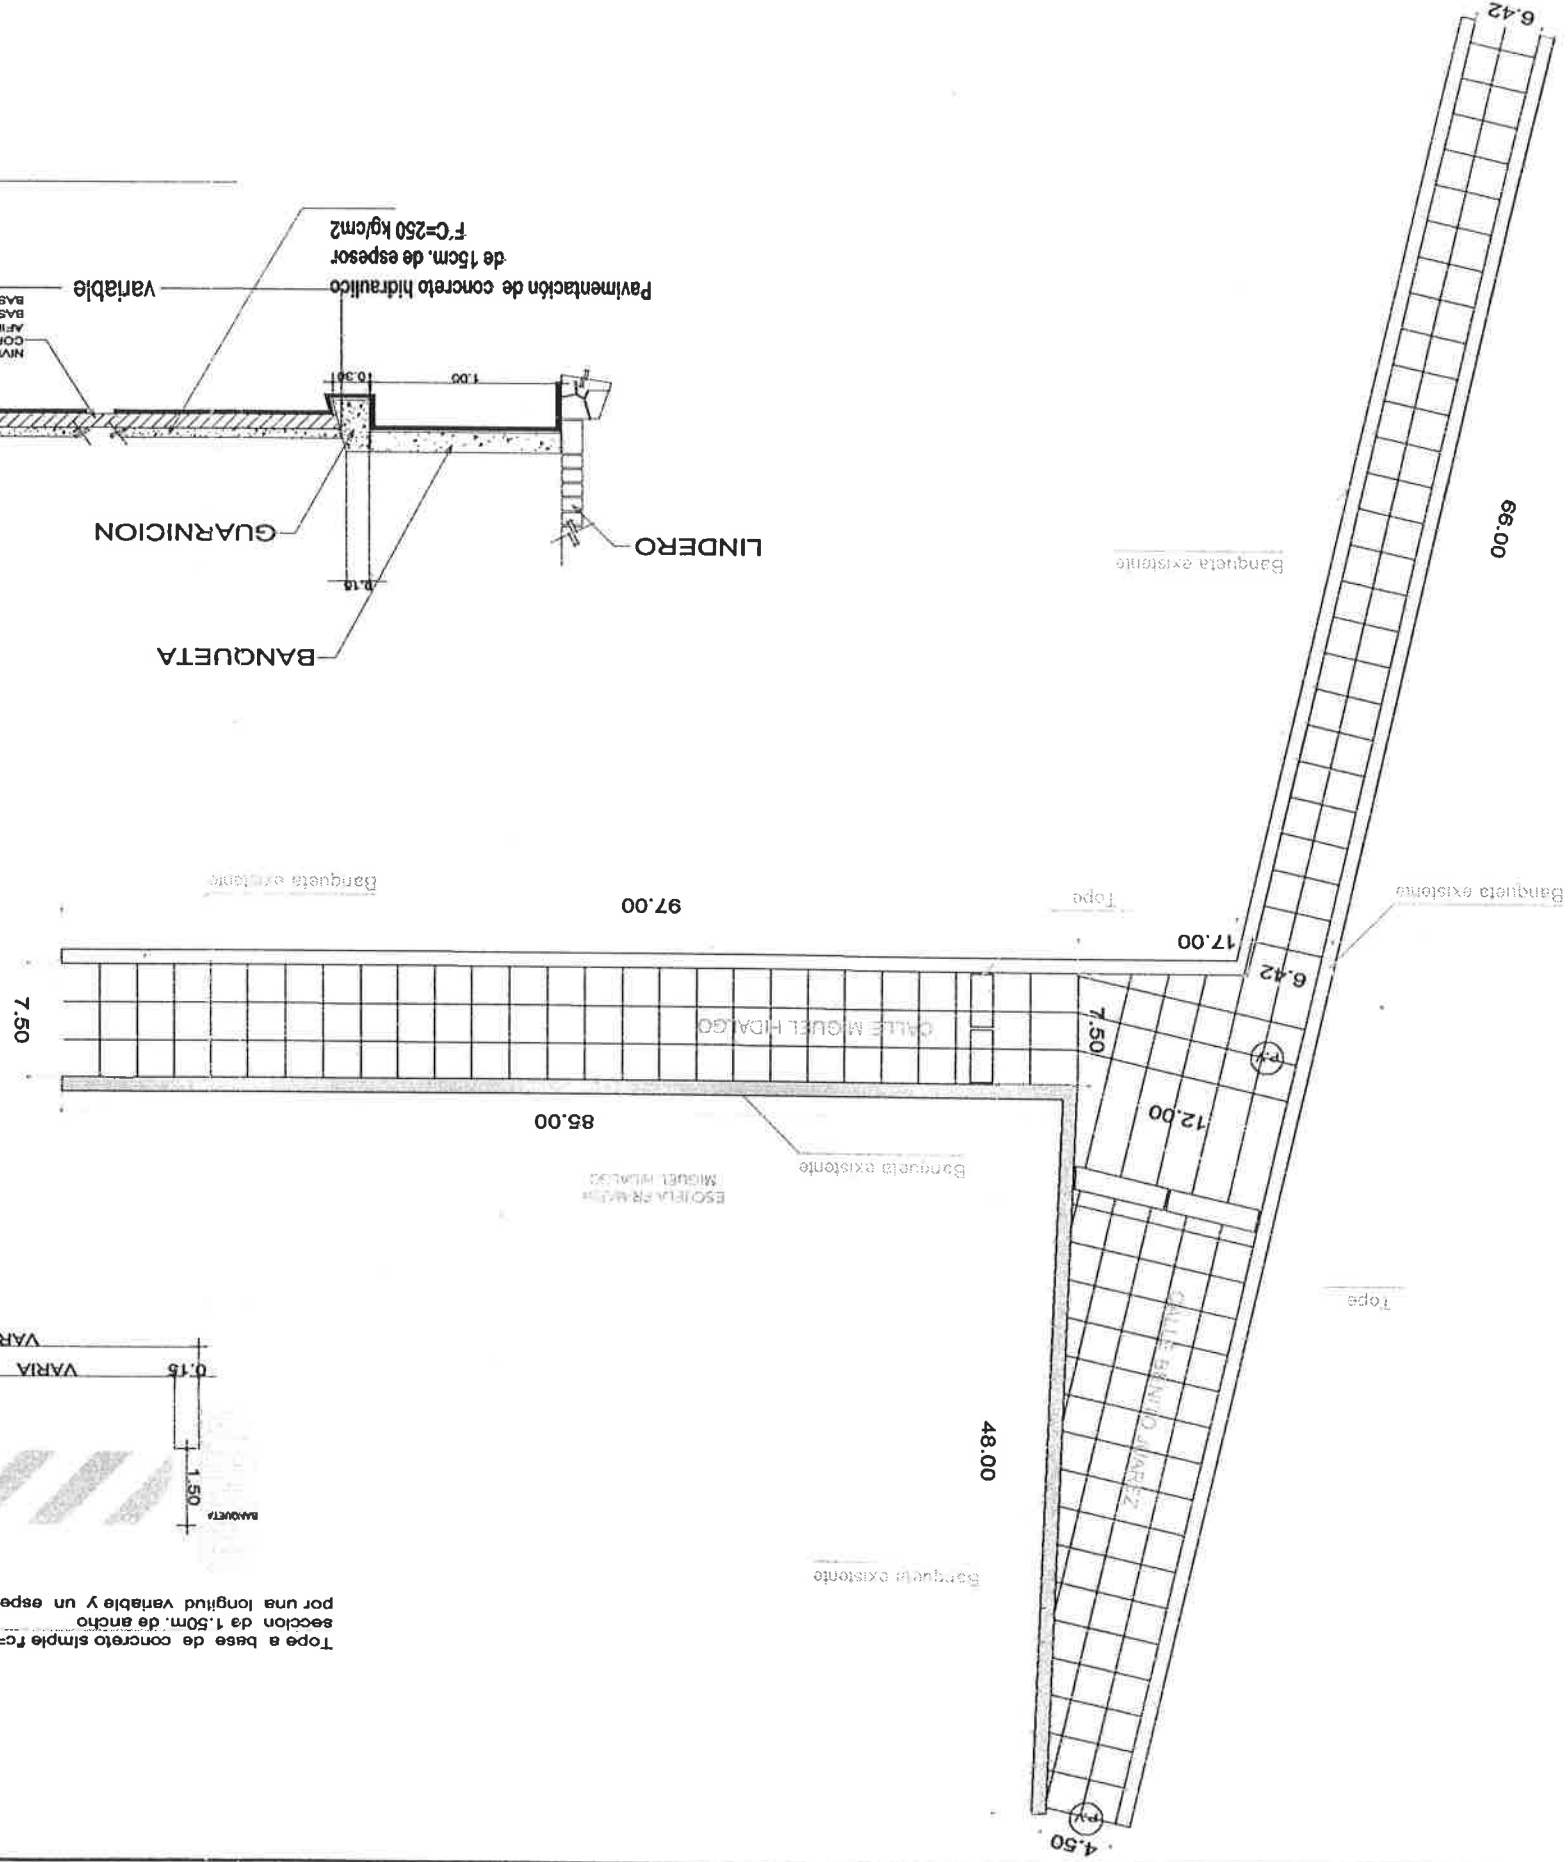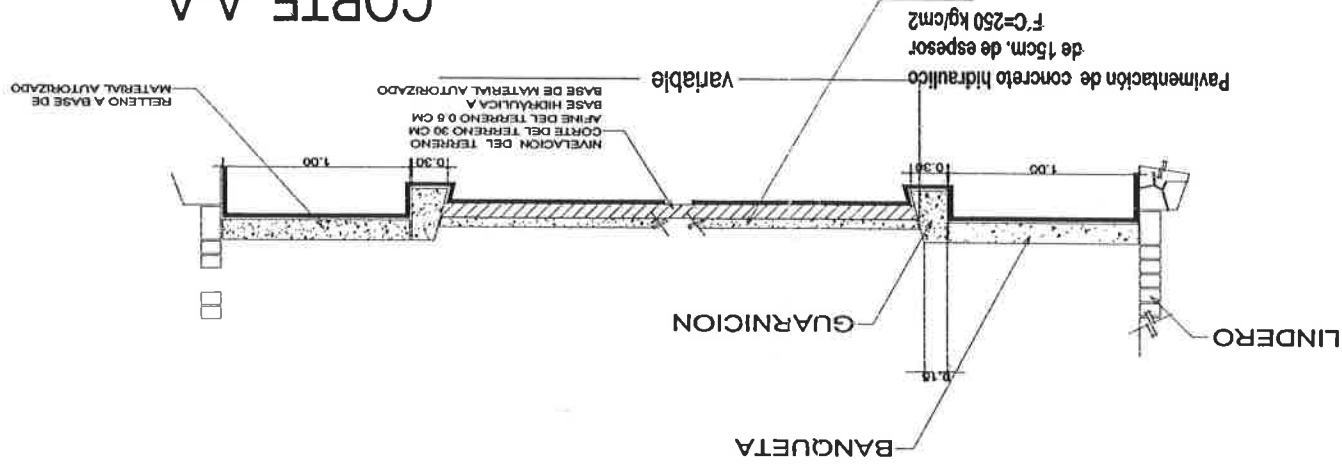



PROYECTO:	ARO L.A.P.	REVISO:	ARO L.A.P.
DIGITALIZO:	AGOSTO - 2019	FECHA:	AGOSTO - 2019
ESCALA:	1:50	COTAS:	ms.
ORIENTACION	CLAVE:		
DESCRIPCION:	DETALLE DE CALLE		
UBICACION:	COMUNIDAD LA SOLEDAD, ZACATECAS, ZAC.		
O.B.R.A.:	PAVIMENTACION CON CONCRETO HIDRAULICO DE 150MM EN CALLE BENITO JUAREZ Y MIGUEL HIDALGO, POSTERIOR A CALLE SAN GERONIMO EN LA COMUNIDAD LA SOLEDAD, ZACATECAS, ZAC.		
DEPARTAMENTO DE ESTUDIOS Y PROYECTOS:	MBA, ULISES MEJIA HARO		
ENCARGADO DE LA SECRETARIA DE OBRAS PUBLICAS:	MBA, ULISES MEJIA HARO		
DEPARTAMENTO DE ESTUDIOS Y PROYECTOS:	MBA, ULISES MEJIA HARO		
SUPERVISOR RESPONSABLE DE OBRA:	MBA, ULISES MEJIA HARO		

SECRETARIA DE OBRAS PUBLICAS


AVUNTAMIENTO CONSTITUCIONAL ESTADOS UNIDOS MEXICANOS ZACATECAS

ESPECIFICACIONES:

- (P.V.) POZO DE VISITA PROPUESTA
- POZO DE VISITA EXISTENTE
- RED DE DRENAJE SANITARIO
- D5 REPARACION DE DESCARGA SANITARIO

LOCALIZACION

Diego Alejandro Orozco san

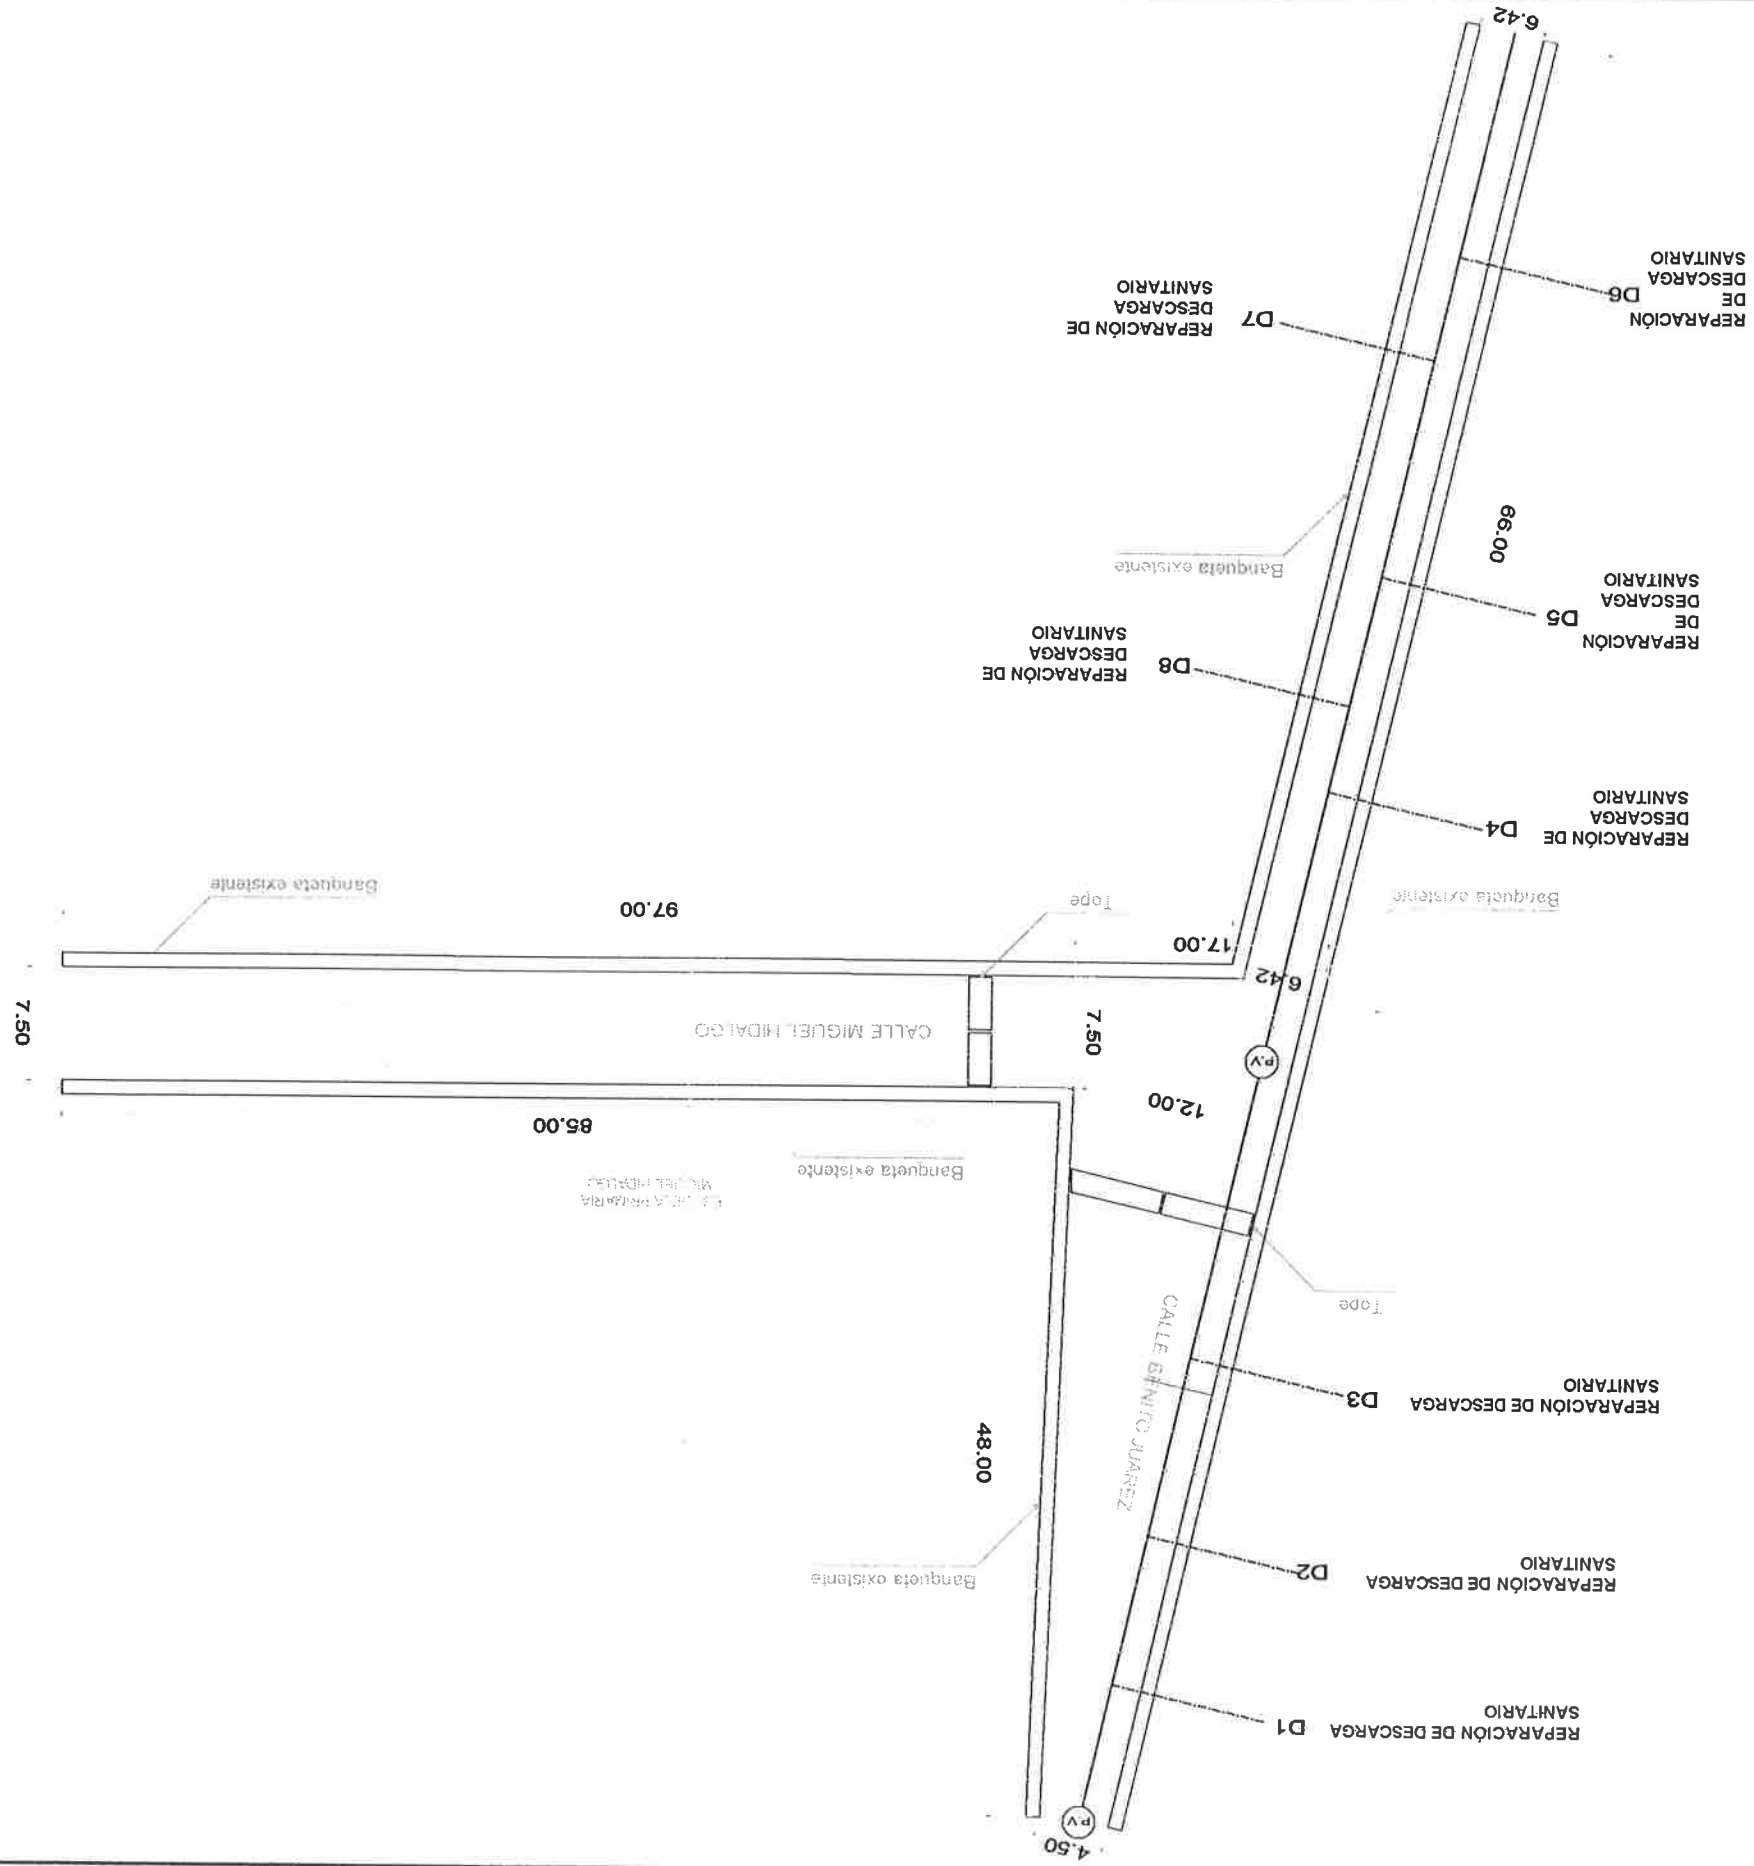



ORIENTACION	CLAVE:	ARQ-0
ESCALA:	COTAS:	1:50
DIGITALIZO:	FECHA:	AGOSTO - 2019
PROYECTO:	REVISO:	ARQ. L.A.P.
SUPERVISOR RESPONSABLE DE OBRA:		
DESCRIPCION:		
UBICACION:		
OBRA:		
DEPARTAMENTO DE ESTUDIOS Y PROYECTOS		
ARQ. ALONSO ARTURO ENRIQUEZ ORTEGA		
ENCARGADO DE LA SECRETARIA DE OBRAS PUBLICAS		
MBA. ULISES MEJIA HARO		
PRESIDENCIA MUNICIPAL DE ZACATECAS		

Diego Alejandro Ornelas Diaz

SECRETARIA DE OBRAS PUBLICAS

AVUNTAMIENTO CONSTITUCIONAL DE LOS ESTADOS UNIDOS MEXICANOS


ESPECIFICACIONES:

- (P.V.) POZO DE VISITA PROPUESTA
- POZO DE VISITA EXISTENTE
- RED DE DRENAJE SANITARIO
- REPARACION DE DESCARGA SANITARIO

LOCALIZACION

REPARACION DE DESCARGA DOMICILIARIA

VISTA EN PLANTA

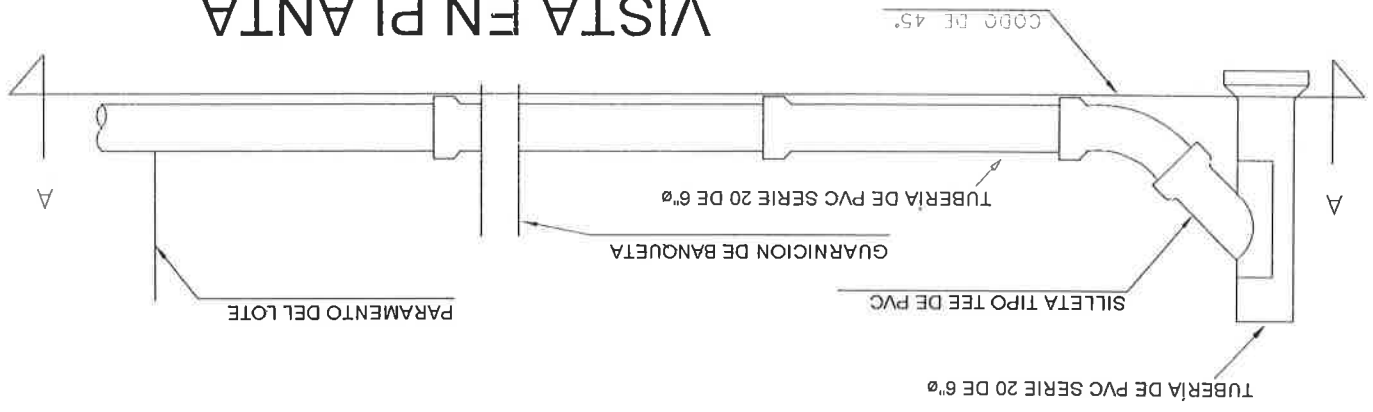

VISTA EN CORTE

