

LOCALIZACION

- ESPECIFICACIONES:
- (P.V) POZO DE VISITA PROPUESTA
  - POZO DE VISITA EXISTENTE
  - — RED DE DRENAJE SANITARIO
  - D5 REPARACIÓN DE DESCARGA SANITARIO



PRESIDENCIA MUNICIPAL DE ZACATECAS  
MBA. ULISES MEJIA HARO

ENCARGADO DE LA SECRETARÍA DE OBRAS PÚBLICAS  
ARQ. ALONSO ARTURO ENRIQUEZ ORTEGA

DEPARTAMENTO DE ESTUDIOS Y PROYECTOS

OBRA: PAVIMENTACION CON CONCRETO HIDRAULICO DE 338 M2, 34 M2 DE GUARNICIONES Y 34 M2 DE BANQUETAS EN CALLE SANTA BARBARA ENTRE CALLE ARROYO DE ENMEDIO Y TRANCITO PESADO EN LA COLONIA EL ORITO 2DA SECCION

UBICACION: EL ORITO 2DA SECCION, ZACATECAS, ZAC.

DESCRIPCION: DETALLE DE CALLE

SUPERVISOR RESPONSABLE DE OBRA:

PROYECTO: ARQ. A.M.R.	REVISO: ARQ. L.A.P.
DIGITALIZO:	FECHA: AGOSTO - 2019
ESCALA: 1:50	COTAS: m.s.


ORIENTACION

CLAVE: ARQ-0



M. en C. Arq. Ulises Meja Haro


47.27

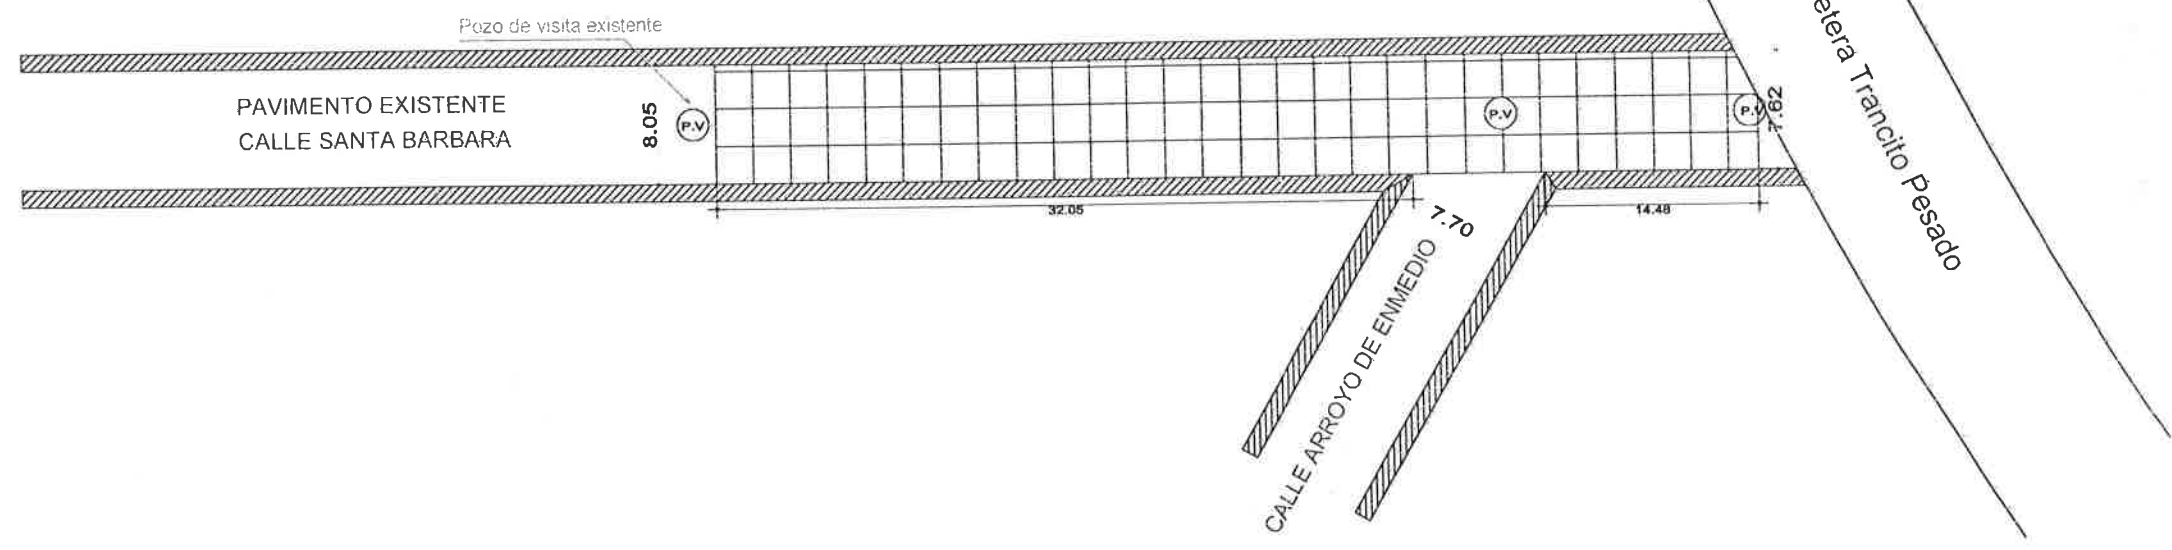


Tope a base de concreto simple  $f_c = 250 \text{ kg/cm}^2$ . en seccion de 1.50m. de ancho por una longitud variable y un espesor de 0.10m.




DETALLE DE TOPE  
SIN ESCALA

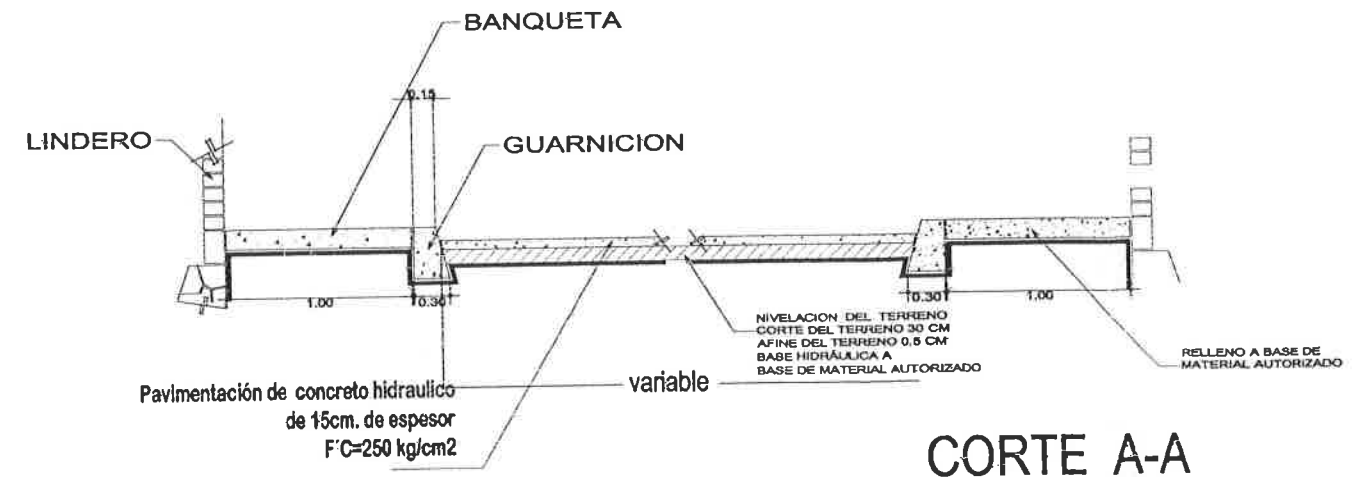

CORTE A-A  
SIN ESCALA

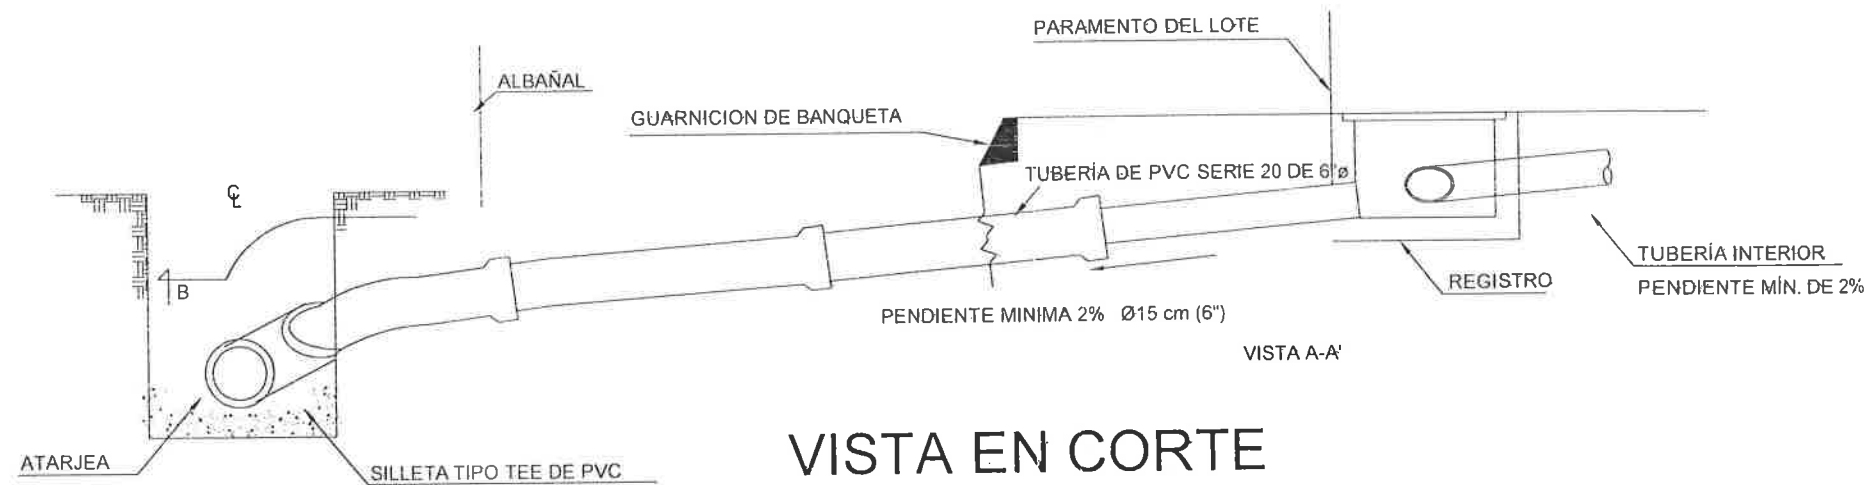

VISTA EN CORTE

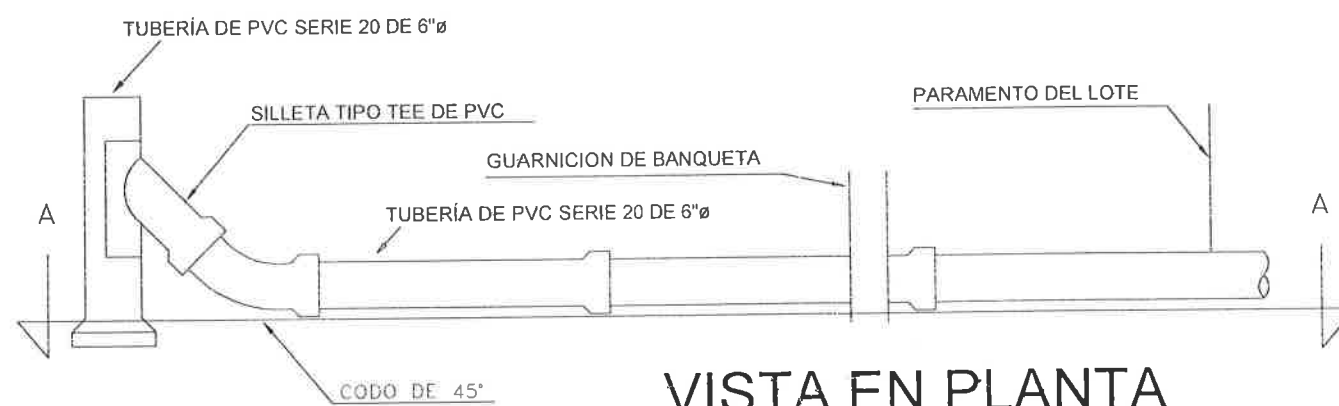

VISTA EN PLANTA

LOCALIZACION

- ESPECIFICACIONES**
- (P.V) POZO DE VISITA PROPUESTA
  - POZO DE VISITA EXISTENTE
  - RED DE DRENAJE SANITARIO

D5 REPARACIÓN DE DESCARGA SANITARIO



PRESIDENCIA MUNICIPAL DE ZACATECAS  
MBA. ULISES MEJIA HARO  
ENCARGADO DE LA SECRETARÍA DE OBRAS PÚBLICAS  
ARQ. ALONSO ARTURO ENRIQUEZ ORTEGA  
DEPARTAMENTO DE ESTUDIOS Y PROYECTOS

**OBRA:** PAVIMENTACION CON CONCRETO HIDRAULICO DE 356 ML. 34 ML. DE GUARNICIONES Y 34 M2 DE BANQUETAS EN CALLE SANTA BARBARA ENTRE CALLE ARRIOYO DE ENMEDIO Y TRANSITO PESO EN LA COLONIA EL ORITO 2DA SECCION

**UBICACION:** EL ORITO 2DA SECCION, ZACATECAS, ZAC.


**DESCRIPCION:** DETALLE DE CALLE

**SUPERVISOR RESPONSABLE DE OBRA:**

<b>PROYECTO:</b> ARQ. A.M.R.	<b>REVISÓ:</b> ARQ. L.A.P.
<b>DIGITALIZÓ:</b>	<b>FECHA:</b> AGOSTO - 2019
<b>ESCALA:</b> 1:50	<b>COTAS:</b> mts.

<b>ORIENTACION</b> 	<b>CLAVE:</b> ARQ-0
------------------------	------------------------

*m arg corte*

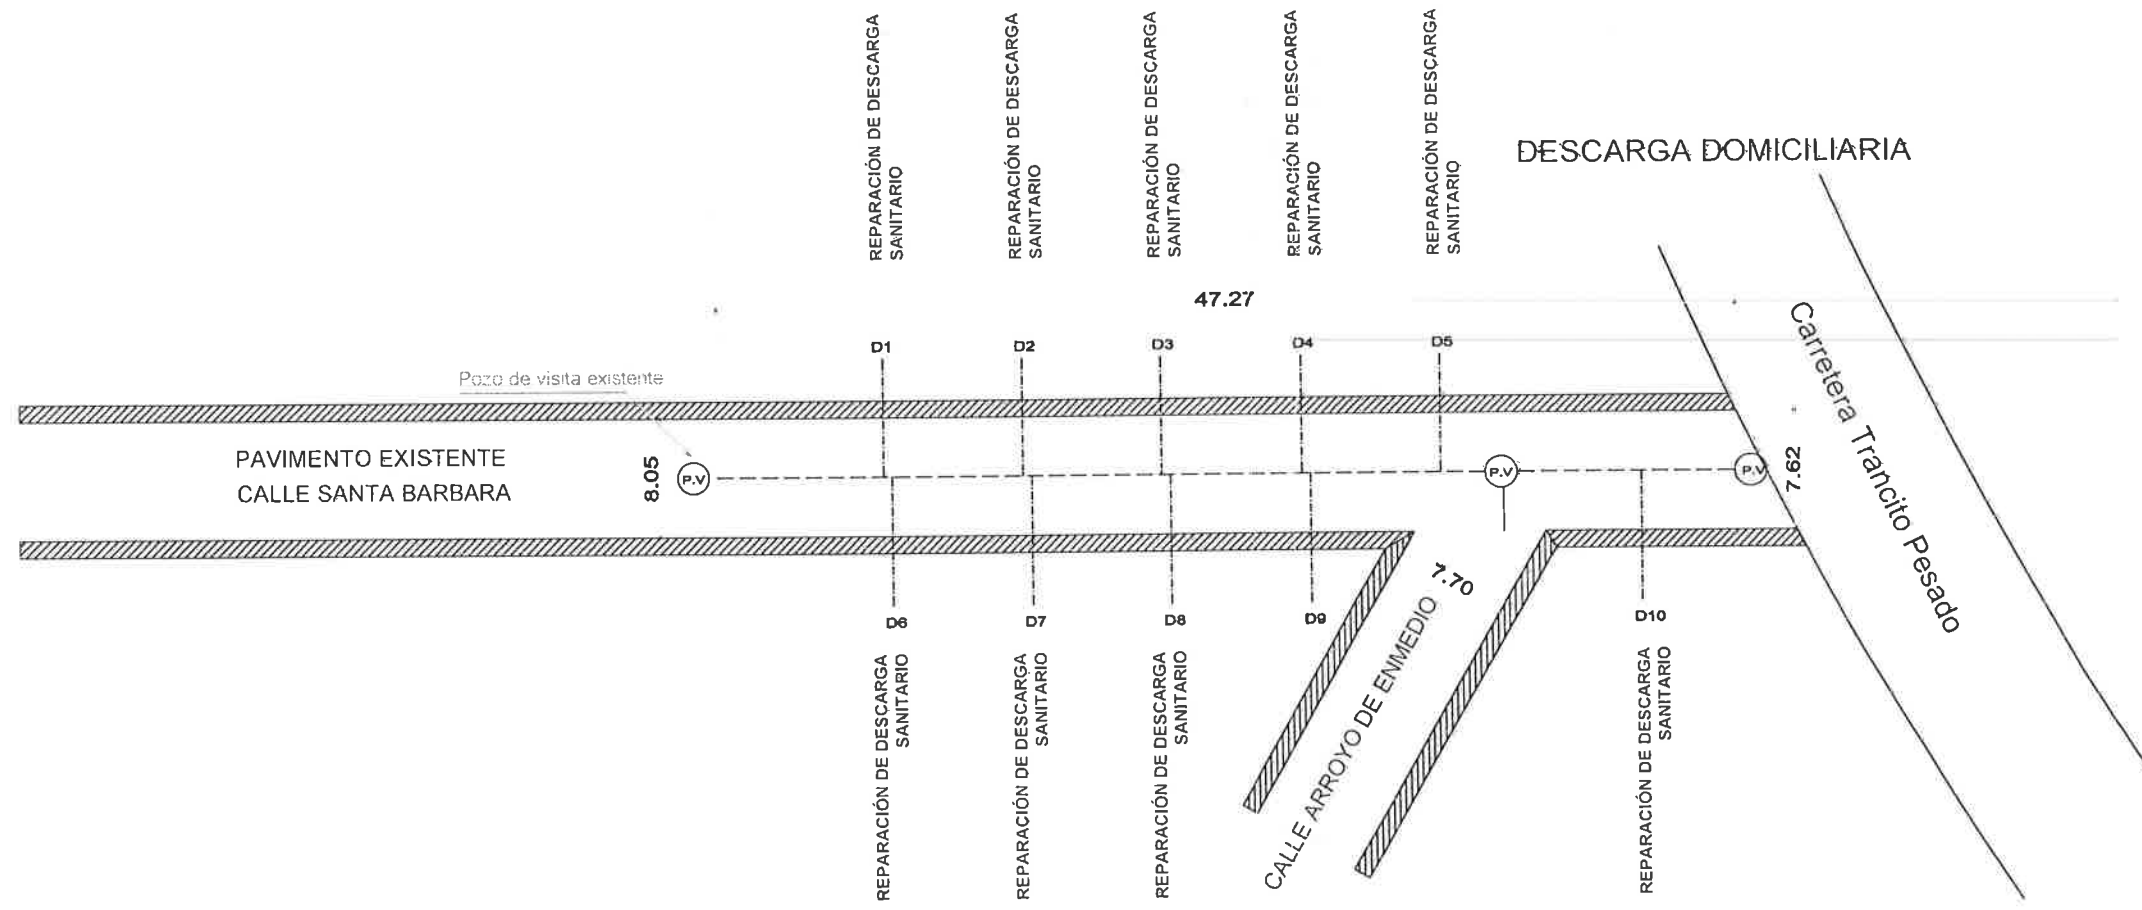

LOCALIZACIÓN

- ESPECIFICACIONES:
- (P.V) POZO DE VISITA PROPUESTA
  - POZO DE VISITA EXISTENTE
  - RED DE DRENAJE SANITARIO
  - D5 REPARACIÓN DE DESCARGA SANITARIO



PRESIDENCIA MUNICIPAL DE ZACATECAS  
MBA. ULISES-MEJIA HARO

ENCARGADO DE LA SECRETARÍA DE OBRAS PÚBLICAS  
ARQ. ALONSO ARTURO ENRIQUEZ ORTEGA

DEPARTAMENTO DE ESTUDIOS Y PROYECTOS

OBRA: PAVIMENTACIÓN CON CONCRETO HIDRÁULICO DE 355 M<sup>2</sup>, 34 M<sup>2</sup> DE GUARNICIONES Y 14 M<sup>2</sup> DE BANDERILLOS EN CALLE SANTA BARBARA ENTRE CALLE ARROYO DE ENMEDIO Y TRANSITO PESADO EN LA COLONIA EL ORITO 2DA SECCION

UBICACIÓN: EL ORITO 2DA SECCION, ZACATECAS, ZAC.

DESCRIPCIÓN: DETALLE DE CALLE

SUPERVISOR RESPONSABLE DE OBRA:

PROYECTO: ARQ. A.M.R.	REVISÓ: ARQ. L.A.P.
DIGITALIZÓ:	FECHA: AGOSTO - 2018
ESCALA: 1:50	COTAS: mts.
ORIENTACIÓN	CLAVE: ARQ-0

*M1 cny cante Plan A*

